

KG 46103 Atzing

LEGENDE:

Entwässerungsrichtung (Mindestgefälle 2,0%)

Teilflächenabgrenzung
Teilflächenbezeichnung
(Details siehe Tabelle)

Grünmulde:
 Muldenabgrenzung
 Muldenbezeichnung / Gesamtfläche
 Speichervolumen bei Vollfüllung
 Muldentiefe / Böschungsverhältnis

RW-Kanalisation Bestand
 RW-Kanalisation Neu

Zuordnung der Teilflächen zu den einzelnen Anlagenteilen lt. techn. Bericht

Bildhintergrund: Orthofoto
Quelle: DORIS - Amt der OÖ Landesregierung

ZT GLATZEL

DI JÖRG GLATZEL | ZIVILTECHNIKER - STAATL. BEFUGTER U. BEIDETER INGENIEURKONSULENT FÜR KULTURTECHNIK UND WASSERWIRTSCHAFT | TEL: 07758/40200 | FAX: DW-40 REICHERSBERG 210 | A-4981 REICHERSBERG | OFFICE@ZT-GLATZEL.AT | WWW.ZT-GLATZEL.AT

LEITHÄUSL, MEHRNBACH
 NIEDERSCHLAGSWASSERBESEITIGUNG
 Projekt:

Datum:	22.11.2016
Format:	A 3
gez.:	San
gepr.:	Gla


DETAILLAGEPLAN
 Planinhalt:

Maßstab:	1:500
Plan-Nr.:	1371-04


© Jede Verwertung bedarf unserer vorherigen schriftlichen Zustimmung. Dies gilt insbesondere für die Bearbeitung, Vervielfältigung, Einspeicherung, Verarbeitung bzw. Wiedergabe von Inhalten in Datenbanken oder anderen elektronischen Medien und Systemen.

EINREICHPLAN


Grünmulde M1 + M2

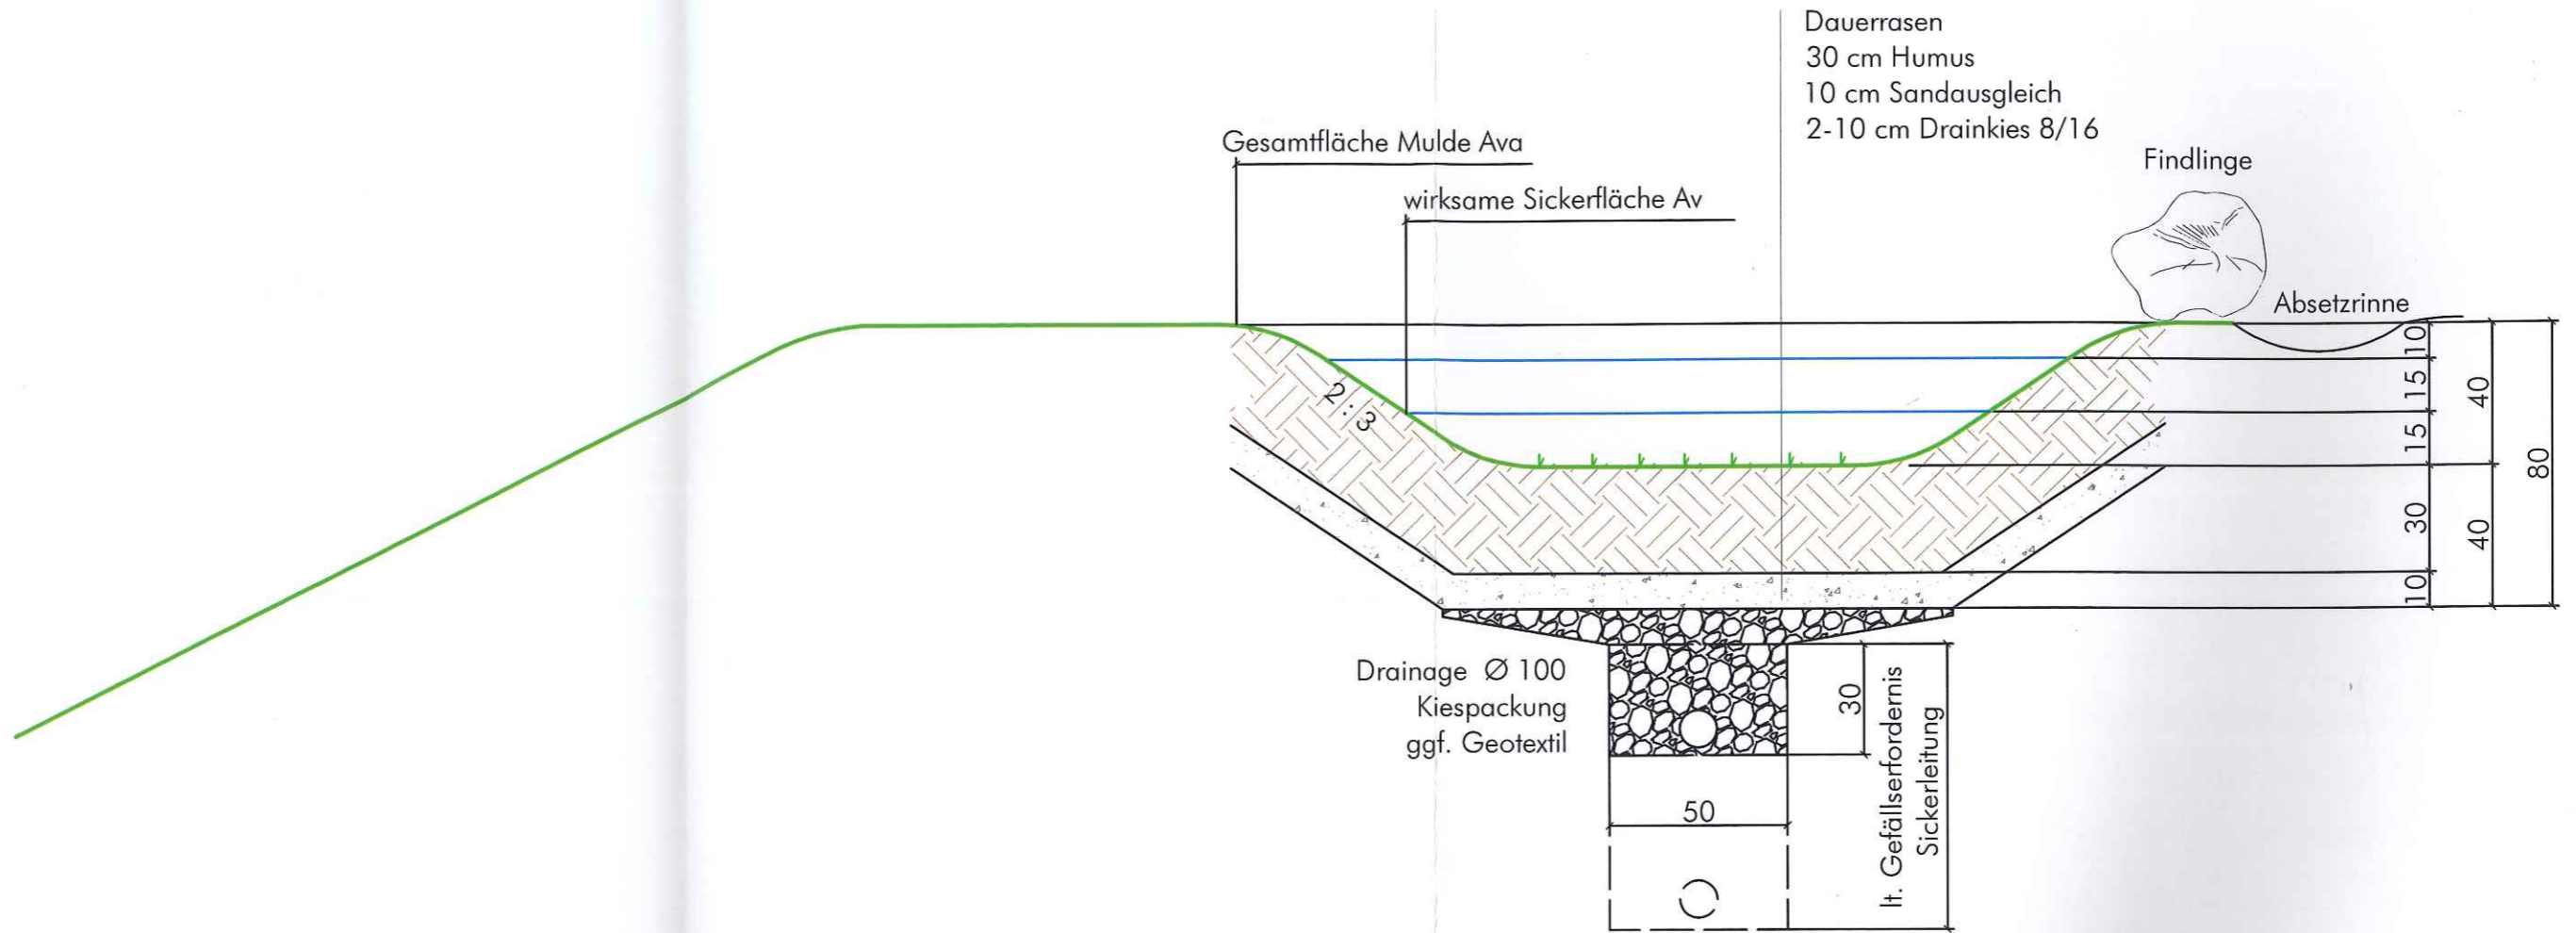

Detail Kontroll- und Notüberlaufschacht

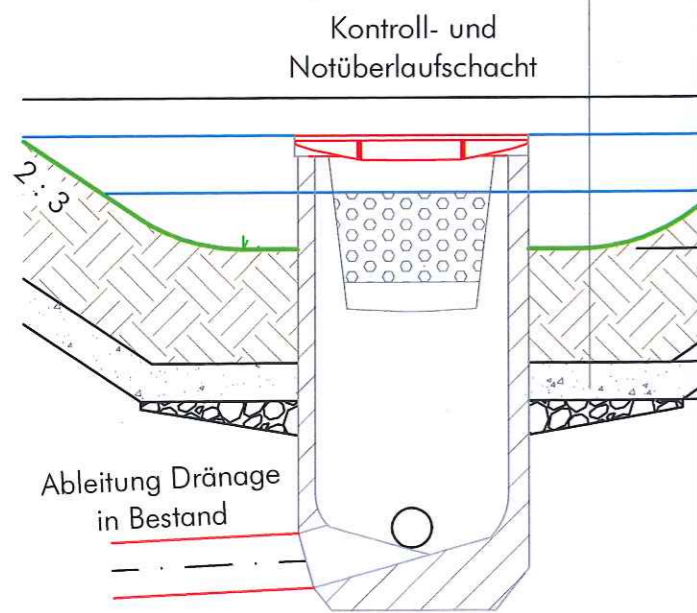

Detail Spülanschluss

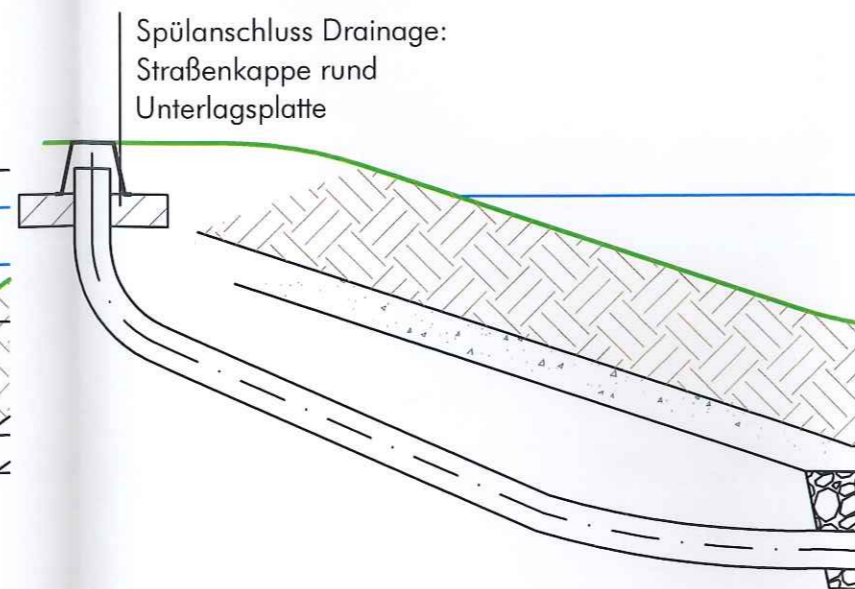

HINWEIS:

Die Baugrundsätze der ÖNORM B 2506-1 sind bei der Errichtung zu berücksichtigen! Humus bzw. Mutterboden muss vor dem Einbau geprüft und ggf. aufbereitet werden!



DI JÖRG GLATZEL | ZIVILTECHNIKER - STAATL. BEFUGTER U. BEEIDETER INGENIEURKONSULENT FÜR KULTURTECHNIK UND WASSERWIRTSCHAFT | TEL: 07758/40200 | FAX: DW-40 REICHERSBERG 210 | A-4981 REICHERSBERG | OFFICE@ZT-GLATZEL.AT | WWW.ZT-GLATZEL.AT

Projekt: LEITHÄUSL, MEHRNBACH NIEDERSCHLAGSWASSERBESEITIGUNG		Datum: 22.11.2016
Planinhalt: REGELSCHNITT GRÜN MULDE M1 + M2		Format: A 3
© Jede Verwertung bedarf unserer vorherigen schriftlichen Zustimmung. Dies gilt insbesondere für die Bearbeitung, Vervielfältigung, Einspeicherung, Verarbeitung bzw. Wiedergabe von Inhalten in Datenbanken oder anderen elektronischen Medien und Systemen.		gez.: San
		gepr.: Gla
		Maßstab: 1:20
		Plan-Nr.: 1371-05

EINREICHPLAN