


LEGENDE:

- Begrenzung Projektbereich
- Bestehende Blockwurfsicherung bleibt erhalten
- - - Bestehende Blockwurfsicherung wird entfernt
- - - Blockwurfsicherung verdeckt, neu
- / Verdeckte Sicherungsbühne
- / Lenkbühne
- Querriegel (Δh ca. 10cm) bzw. aufgelöste Rampe
- Derzeit bestehendes Querbauwerk
- ▨ Böschungssicherung
- 34,865 — Querprofil
- - - Ufermauer
- ▨ Gewässerbett wird verfüllt
- Baustraße/Instandhaltungsweg/Radweg
- M7 Maßnahme
- Kilometrierung
- dichter Bewuchs
- lockerer Bewuchs (gruppenweise)
- kein Bewuchs (einzelne hochstämmige Bäume zur Beschattung)
- ▨ Begleitstreifen
- ▨ Dynamische Umlagerungsbereiche
- ▨ Sicherheitsstreifen
- ▨ Erosionsbereich

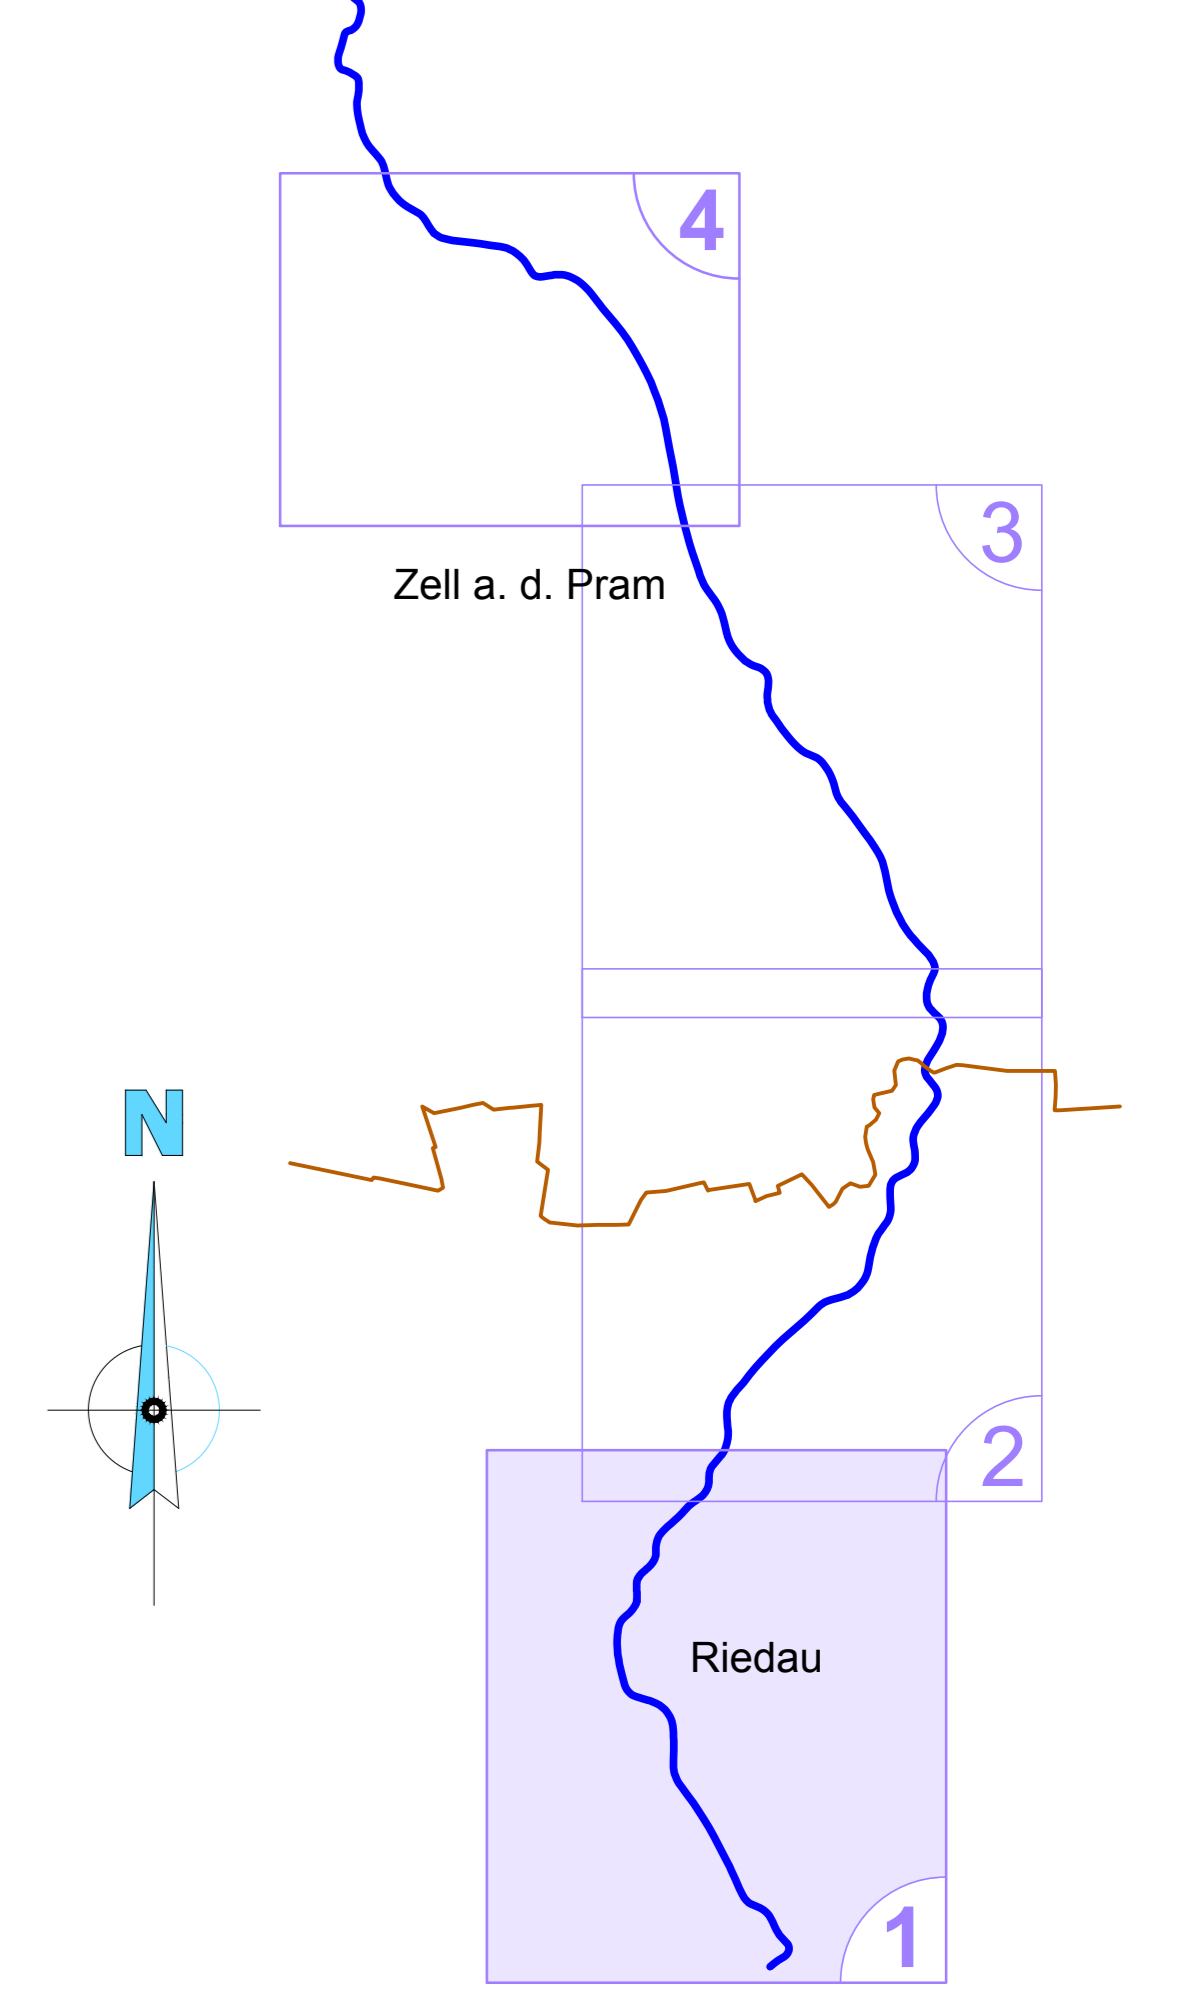

Dipl.-Ing. Günter Humer
 Ingenieurbüro für Kulturtechnik und Wasserwirtschaft
 4682 Geboltskirchen, Feld 16
 Tel.: 07732 / 41 46
 Fax: 07732 / 41 46-22
 e-Mail: office@ib-humer.at
 www.ib-humer.at

<p>Wasserverband Pramtal Obmann Ing. Alois Kinzl Raining 8 4782 St. Florian am Inn</p>			
<p>Renaturierungsmaßnahmen an der Pram Gemeinden Zell a.d. Pram und Riedau</p>			
<p>Lageplan Teil 1</p>		<p>Beilage: 06428/03-1 Maßstab: 1 : 1000</p>	
Index	Änderung	Datum	Name
06	-	-	-
05	-	-	-
04	-	-	-
03	-	-	-
02	-	-	-
01	Erstausgabe	18.06.2010	WG
<p>gezeichnet: WG geprüft: AH Datum: 18.06.2010 Ausfertigung:</p>			