
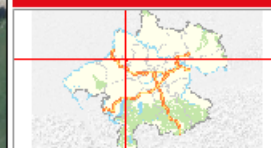


Grundstücke 729/1 und 730

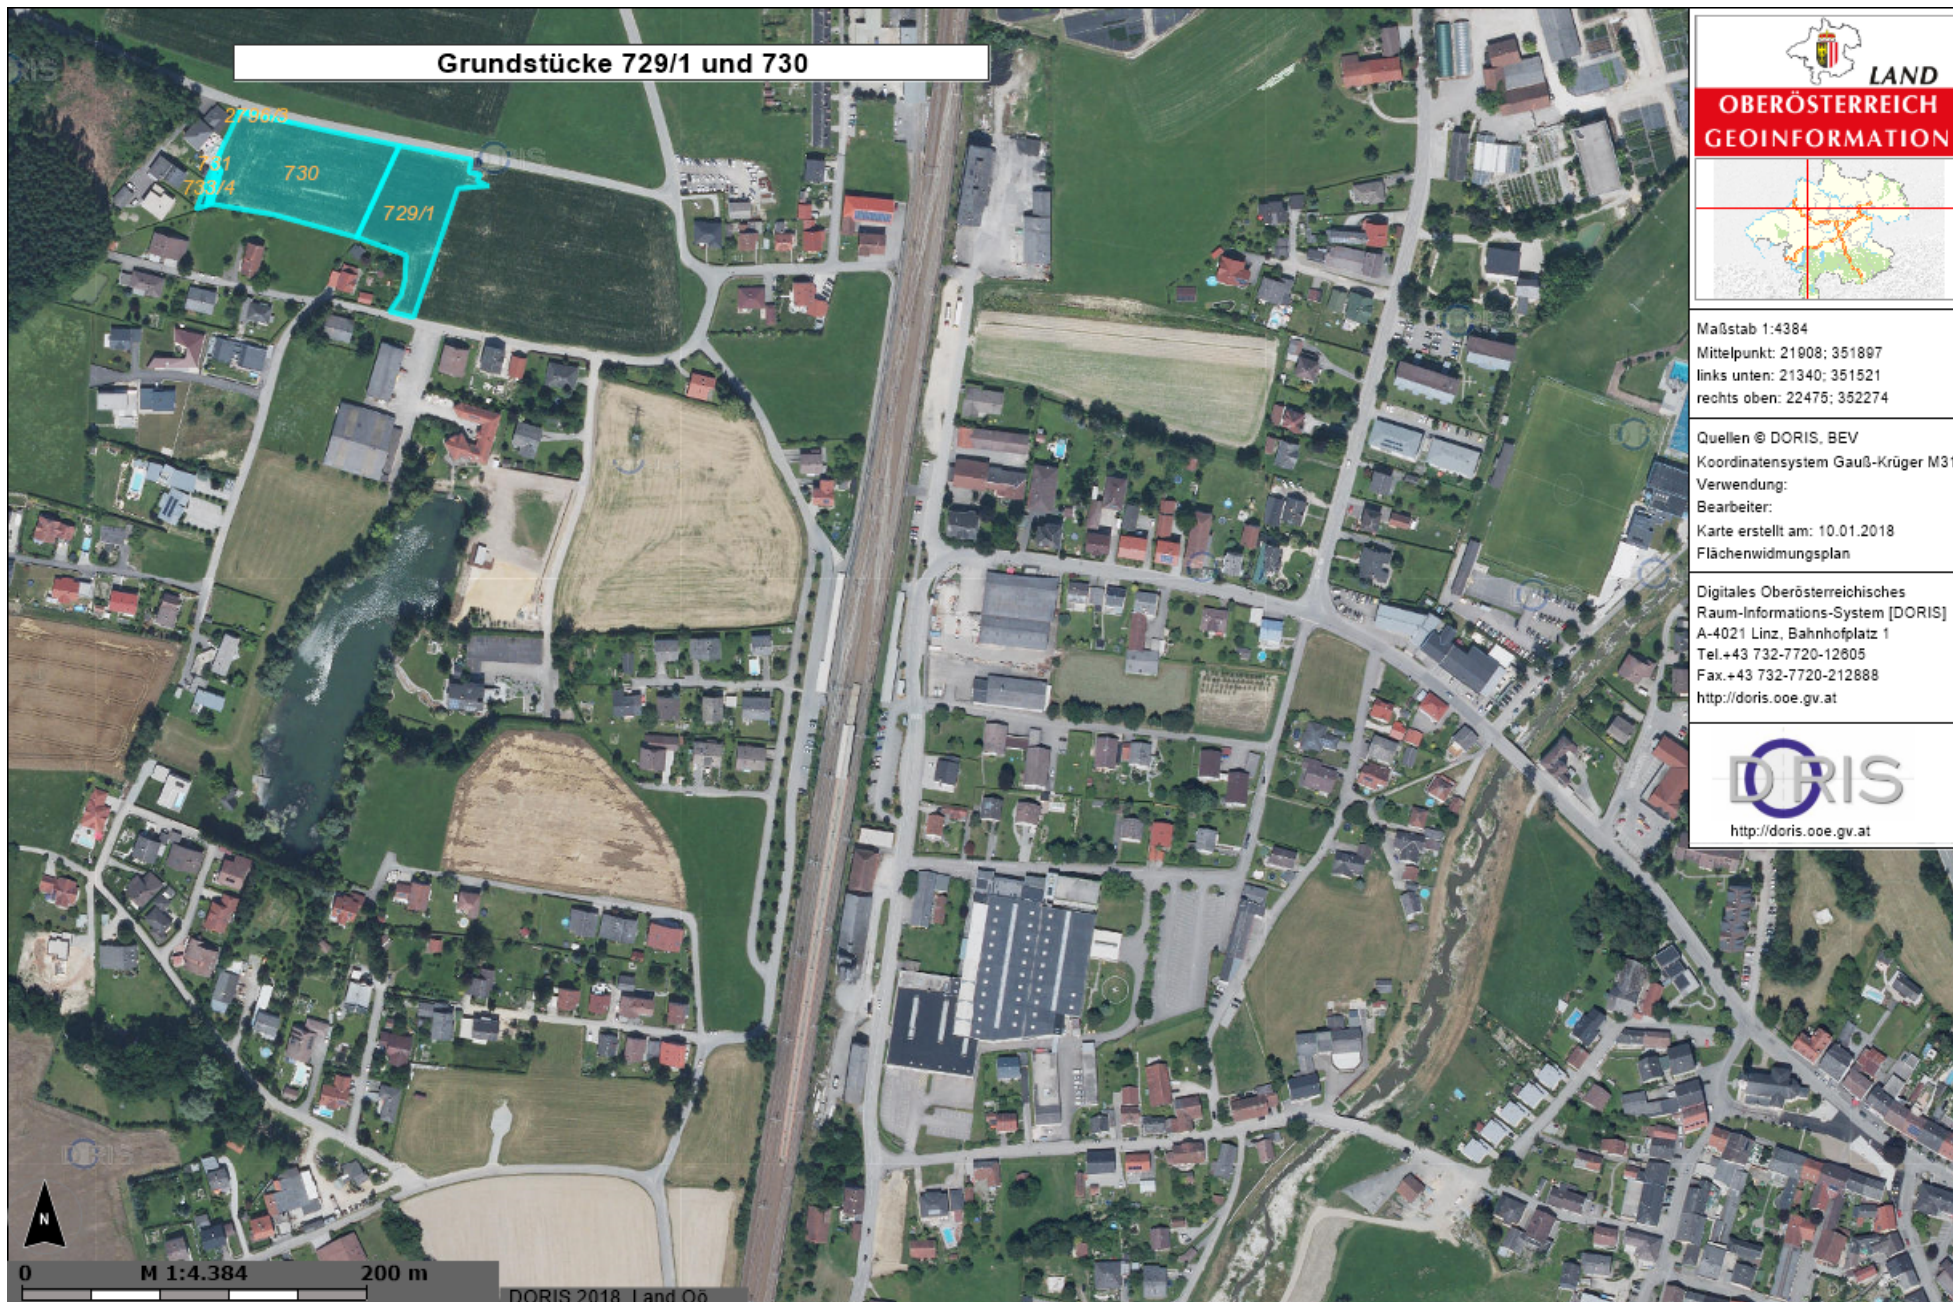

Maßstab 1:4384
Mittelpunkt: 21908; 351897
links unten: 21340; 351521
rechts oben: 22475; 352274

Quellen © DORIS, BEV
Koordinatensystem Gauß-Krüger M31
Verwendung:
Bearbeiter:
Karte erstellt am: 10.01.2018
Flächenwidmungsplan

Digitales Oberösterreichisches
Raum-Informationssystem [DORIS]
A-4021 Linz, Bahnhofplatz 1
Tel.+43 732-7720-12805
Fax.+43 732-7720-212888
<http://doris.ooe.gv.at>

