


Grundstück 703/1

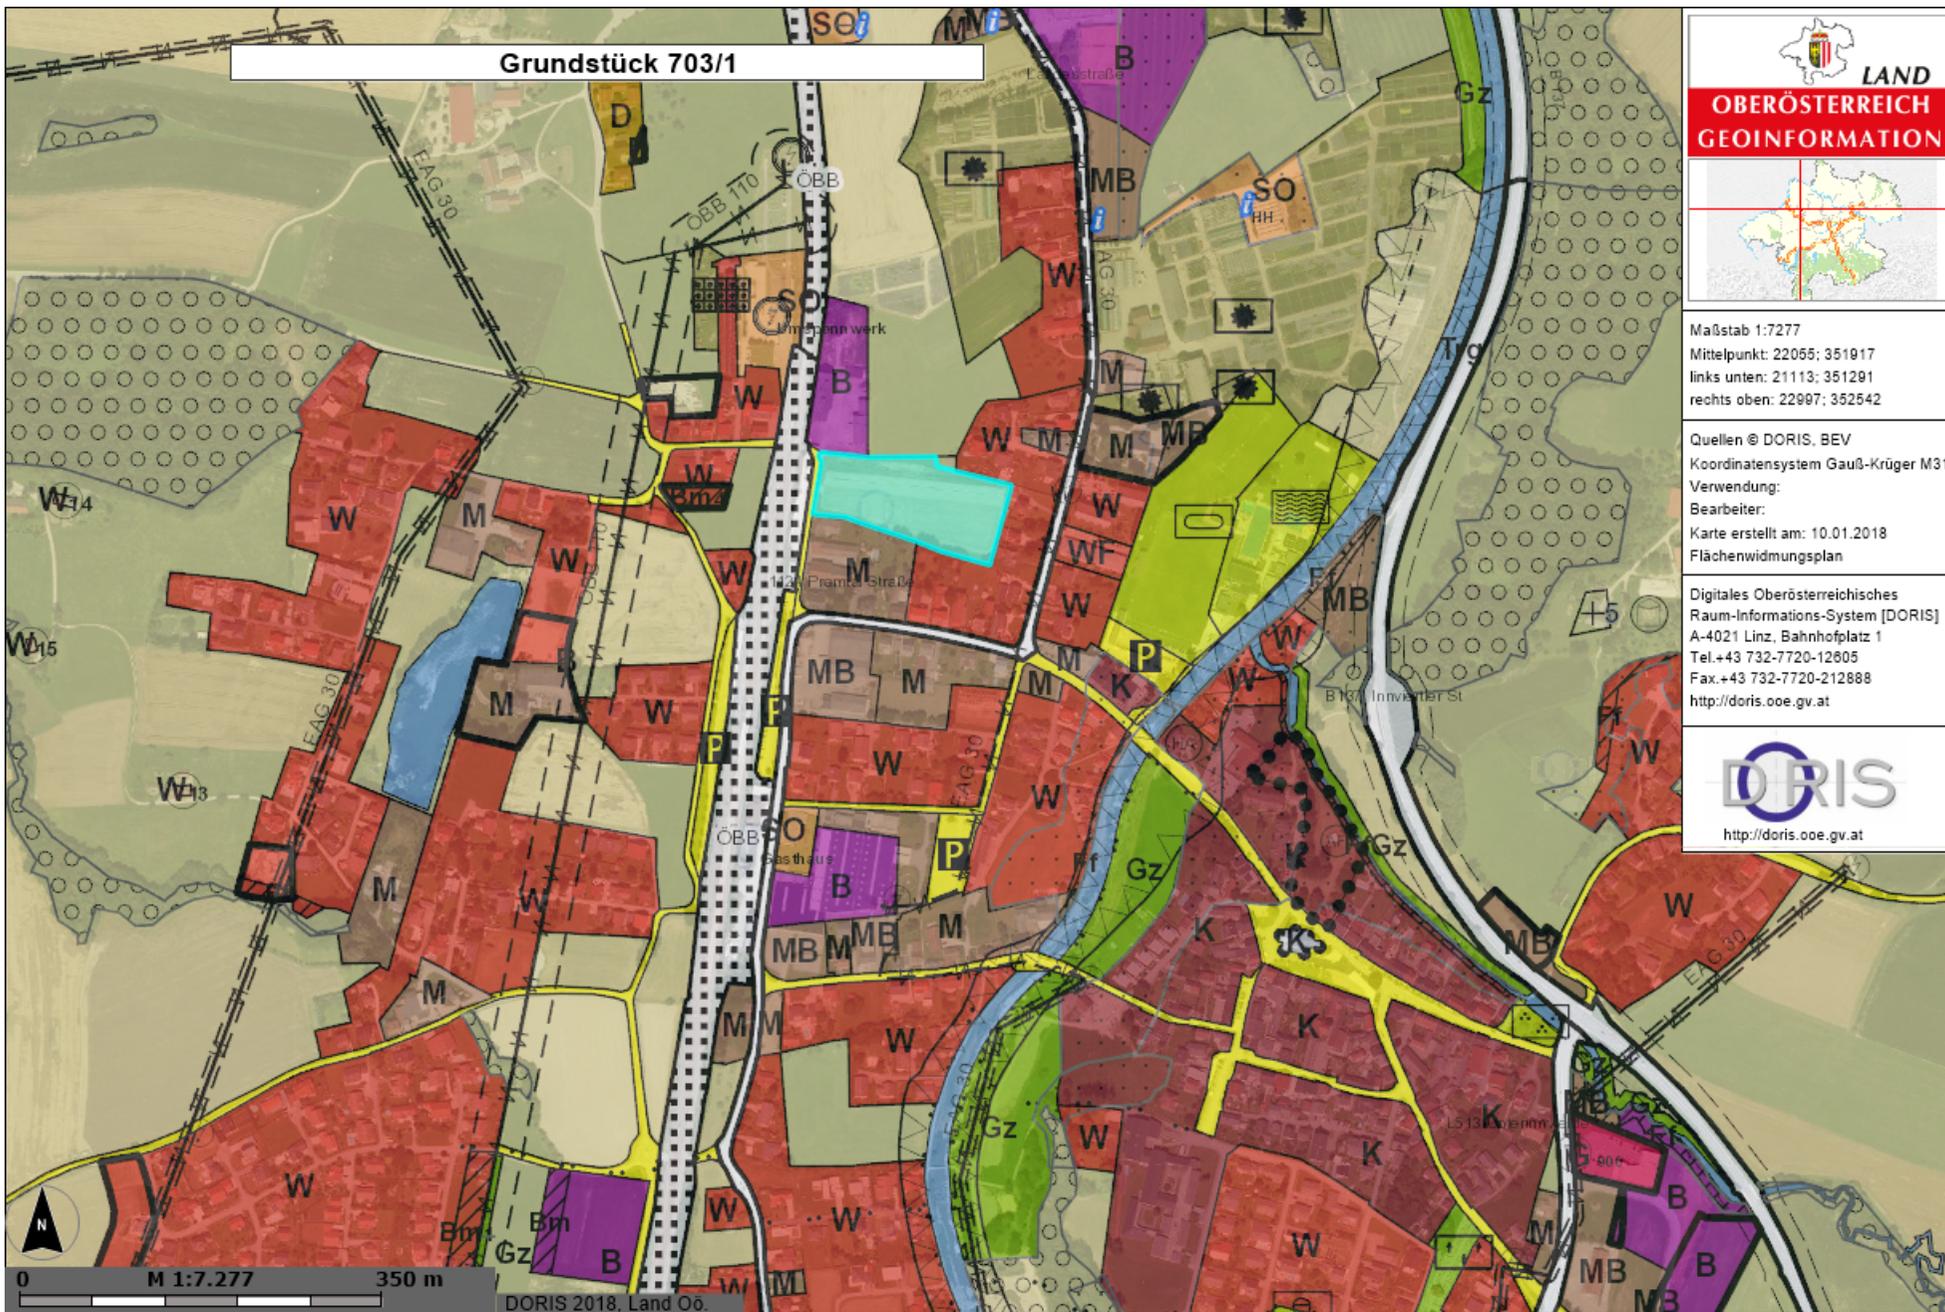

 **LAND**
OBERÖSTERREICH
GEOINFORMATION



Maßstab 1:7277
Mittelpunkt: 22055; 351917
links unten: 21113; 351291
rechts oben: 22997; 352542

Quellen © DORIS, BEV
Koordinatensystem Gauß-Krüger M31
Verwendung:
Bearbeiter:
Karte erstellt am: 10.01.2018
Flächenwidmungsplan

Digitales Oberösterreichisches
Raum-Informations-System [DORIS]
A-4021 Linz, Bahnhofplatz 1
Tel.+43 732-7720-12805
Fax.+43 732-7720-212888
<http://doris.ooe.gv.at>


<http://doris.ooe.gv.at>


0 M 1:7.277 350 m