

V408 GEGENÜBERSTELLUNG

Flächenberechnung: o .. aus Koord., g .. grafisch, go .. g abgegl. auf o, x .. lt.Kataster, R .. Rest, Ro .. Rest aus Orig., GP .. ganzes Gst., BA .. Ben.Abschn. Benützungst.: Bf .. Baulf., Geb .. Gebäude, Bbg .. Baulf.begrünt, Bbf .. Baulf.befestigt, LN .. landw., Wld .. Wald, Gew .. Gewässer, SB .. Sonstige Nutzung																	
alter Stand				Abfall				Zuwachs				neuer Stand					
KG	Gst.	Grenz-Kataster	Ben.-Art	Gst. Fläche m2	Teilfl.	Ft.-Ber.	zu KG	zu GB	Fläche m2	aus KG	aus GB	Fläche m2	KG	Gst.	Ben.-Art	Gst. Fläche m2	Anmerkung
213/12	LN			0	5	o				213/1	110	2414	213/12	LN	o	2414	neues Grundstück
182/3	Wld			0	6	g				186/3	110	29					neues Grundstück
					7	GP				182/3	86	267	182/3	Wld	R	296	
Summe				0								2710				2710	

EZ: 48129-69: Mgm. Riedau Riedau 32, 4752 Riedau

182/1	LN	4750	9	R			186/1	110	952							
			10	g			182/2	111	3798			182/1	LN	R	0	Grundstück erlischt
182/3	Wld	267	7	GP			182/3	69	267			182/3	Wld	R	0	Grundstück erlischt
183/3	LN	0	13	R						183/1	120	2022				neues Grundstück
			14	R						183/3	120	4096	183/3	LN	R	6118
Summe		5017							5017		6118				6118	

EZ: 48129-86: Laufenböck Johann und Marianne Marktplatz 98, 4752 Riedau

186/1	LN	405	8	GP			186/1	110	405							
			8	GP						186/1	110	405				
			9	R						182/1	86	952	186/1	LN	R	1357
186/3	Wld	563	6	g			182/3	69	29			186/3	Wld	R	534	
213/1	LN	4916	5	o			213/12	69	2414			213/1	LN	R	2502	
Summe		5884							2848		1357				4393	

EZ: 48129-110: Humer Rosa Pomedit 2, 4752 Riedau

182/2	LN	3472	10	g						182/1	86	3798				
			11	g						183/1	120	27				
			12	g						183/3	120	25	182/2	LN	R	7322
Summe		3472									3850				7322	


EZ: 48129-111: Humer Rosa Pomedit 1, 4752 Riedau


183/1	LN	2049	11	g			182/2	111	27							
			13	R			183/3	86	2022			183/1	LN	R	0	Grundstück erlischt
183/3	LN	4121	12	g			182/2	111	25							
			14	R			183/3	86	4096			183/3	LN	R	0	Grundstück erlischt
Summe		6170							6170						0	

48129-120: Mgm. Riedau .., 4752 Riedau

V408 ZUSAMMENSTELLUNG

Eigentümer	EZ	alter Stand m2	Abfall m2	Zuwachs m2	neuer Stand m2
Mgm. Riedau	48129-69:	0		2710	2710
Laufenböck Johann und Marianne	48129-86:	5017	5017	6118	6118
Humer Rosa	48129-110:	5884	2848	1357	4393
Humer Rosa	48129-111:	3472		3850	7322
Mgm. Riedau	48129-120:	6170	6170		0
Summe-:		20543	14035	14035	20543

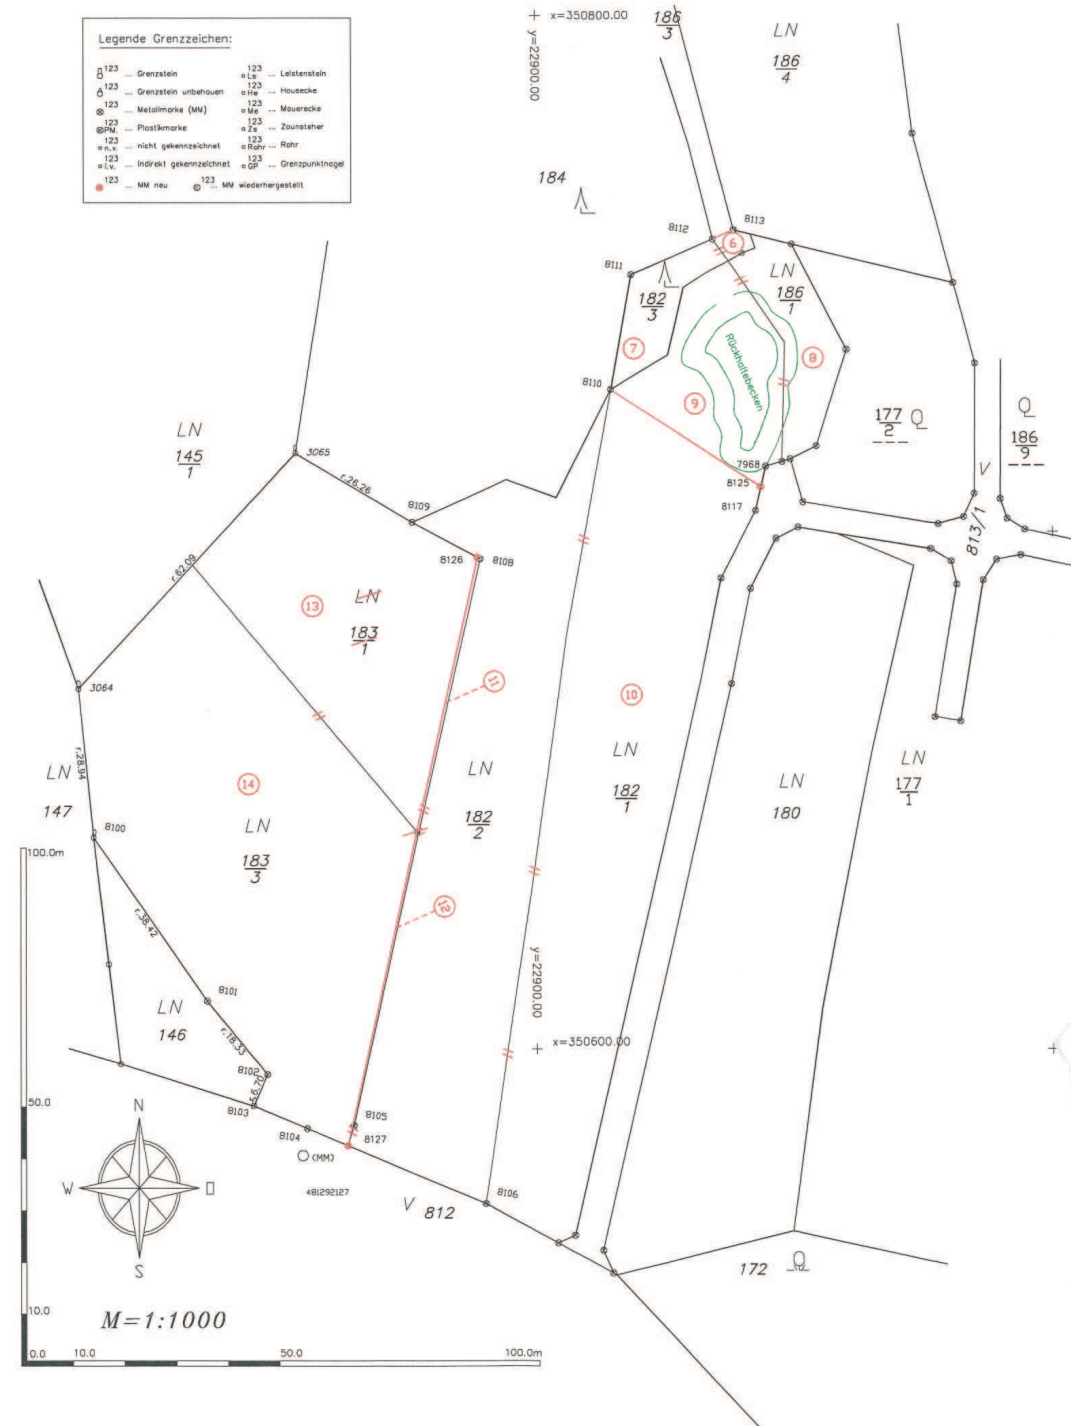MAPPENDARSTELLUNG UND MESSUNGSRISS Blatt 1

 

Neue Grenzpunkte

Polygonpunkte


Überprüfte Grenzpunkte

Gelöschte Punkte

Sonstige Punkte

7713	23309.18	350613.77	48129#E#2/2005
7968	29444.69	350712.65	48129
8100	28814.46	350640.76	48129
8101	28336.41	350609.23	48129
8102	2848.06	350595.08	48129
8103	2845.36	350588.95	48129
8104	2855.79	350584.61	48129
8105	2864.79	350585.18	48129
8106	2890.02	350570.15	48129
8108	2889.15	350694.72	48129
8109	2876.28	350701.80	48129
8110	2914.53	350727.49	48129
8111	2918.59	350749.67	48129
8112	2934.46	350756.56	48129
8113	2938.55	350758.33	48129
8115	3294.34	350559.23	48129
8116	3287.79	350528.67	48129
8117	2942.69	350704.09	48129
8125	2943.76	350708.67	48129

MAPPENDARSTELLUNG UND MESSUNGSSRISS

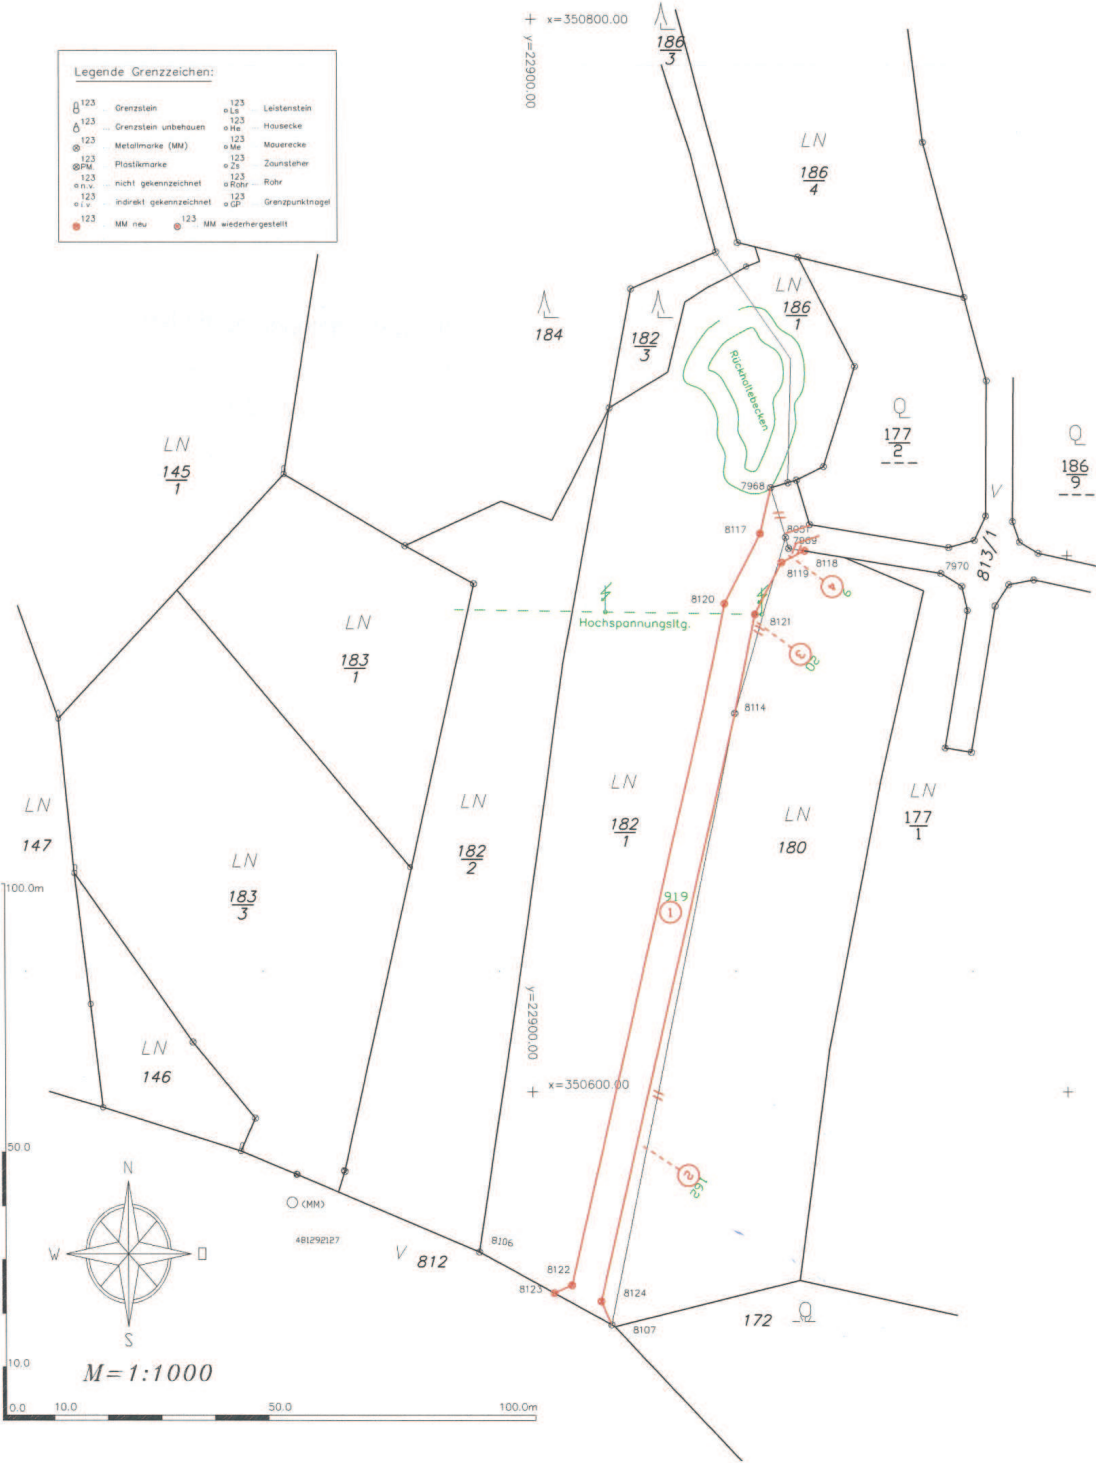

V408 GEGENÜBERSTELLUNG

Flächenberechnung: o = aus Koord., g = grafisch, go = g abgegl. auf o, x = il.Kataster, R = Rest, Ro = Rest aus Orig., GP = ganzes Gst., BA = Ben.Abschn., Benützungsort: Bf = Baulf., Geb. = Gebäude, Bbg = Baulf.begrünl., Bbf = Baulf.befestigt, LN = landw., Wld = Wald, Gew = Gewässer, SB = Sonstige Nutzung													
alter Stand				Abfall			Zuwachs			neuer Stand			
KG	Gst.	Grenz-Kataster	Ben.-Art	Gst. Fläche m2	Teilfl.	Fl.-Ber.	zu KG GSt.	zu GB EZ	Fläche m2	aus KG GSt.	aus GB EZ	Fläche m2	Anmerkung
182/1	LN	5834	1	o	813/1	524	919						
			2	o	180	110	162						
			3	o	180	110	20						
Summe		5834					1101						182/1 LN R 4733

EZ: 48129-86: Laufenböck Johann und Marianne Marktplatz 98, 4752 Riedau

180	LN	4125	4	o	813/1	524	9						
			2	o				182/1	86	162			
			3	o				182/1	86	20	180	LN R	4298
Summe		4125					9			182			4298

EZ: 48129-110: Humer Rosa Pomedit 2, 4752 Riedau

813/1	SB	4865	1	o				182/1	86	919			
			4	o				180	110	9	813/1	SB R	5793
Summe		4865								928			5793

48129-524: Mgmnd. Riedau Riedau 32, 4752 Riedau

V408 ZUSAMMENSTELLUNG

Eigentümer	EZ	alter Stand m2	Abfall m2	Zuwachs m2	neuer Stand m2
Laufenböck Johann und Marianne	48129-86:	5834	1101		4733
Humer Rosa	48129-110:	4125	9	182	4298
Mgmnd. Riedau	48129-524:	4865		928	5793
Summe-:		14824	1110	1110	14824

KOORDINATENVERZEICHNIS (GAUSS-KRÜGER-SYSTEM M31)

Festpunkte

48129014	23342.05	350837.83	48129
48129017	22973.73	351084.47	48129
48129018	22712.77	351001.47	48129

Neue Grenzpunkte

8117	22942.69	350704.09	48129
8118	22950.99	350700.86	48129
8119	22946.66	350698.68	48129
8120	22935.96	350691.00	48129
8121	22941.68	350688.99	48129
8122	22907.27	350563.97	48129
8123	22903.96	350562.49	48129
8124	22912.73	350560.97	48129

Polygonpunkte

993172501	23001.10	350787.95
481292036	23191.16	350698.15
481292041	22610.12	351298.33
481292111	22753.06	351112.28
481292120	23195.96	350724.65
481292127	22854.89	350579.37
481292128	22948.17	350509.85
481292129	23039.89	350736.37

Überprüfte Grenzpunkte

7968	22944.69	350712.65	48129
7970	22976.49	350696.68	48129
8114	22937.92	350670.56	48129
8106	22890.02	350570.15	48129
8107	22914.69	350556.60	48129

Gelöschte Punkte

7969	22948.03	350701.35	48129
8051	22947.43	350703.38	48129

Sonstige Punkte