o 2
terung/Absenkung der Sohle
relemente

M21
M20 Bezirksstraßenbrücke
M19 -Profiltyp 1 -Verbreiterung des Gewässerprofils -dynamische Entwicklung des Abflussbereiches
M18 -Verbreiterung des Gewässerprofils -dynamische Entwicklung des Abflussbereiches -Verlegung der Gollnbachmündung -sohlgleiche Anbindung der Gollnbachmündung
M17
M16 Wirtschaftsbrücke
M15
M14-B -Profiltyp 3 -Entfernung der Steinsicherung -Einbau von Lenkbuhnen und Strukturmaßnahmen am Begleitstreifen -terrestrische Verbesserungsmaßnahmen

34,735
34,917
34,865
34,880
34,995
35,056
35,151
35,227
35,304
35,385
35,440
35,450
35,465
35,628

PZ 1783-Abwasseranlage
PZ 2687-Einleitung von Niederschlagswasser
Neuer Unterlauf Gollnbach
Gollnbach
Entlastungsbauwerk Sammler Wildhag
Entwässerung Altenheim
Verfüllung des bestehenden Bachbettes (Gollnbach)
Pendelrampe Organismenpassierbarkeit wird hergestellt Berichtsgewässernetz km 34,70
Radweg wird entfernt, Böschung abgeflacht
neuer Pramtalradweg Asphalt

Strukturelemente
Lenkbuhne
Lenkbuhnen
Raubaum
verdeckte Sicherungsbuhnen
Begleitstreifen terrestrische Maßnahmen

km 35.000
km 35.500
KG 48139 Zell a. d. Pram
KG 48128 Reischenbach
KG 48132 Schwaben

LEGENDE:

- Begrenzung Projektsbereich
- Bestehende Blockwurfsicherung bleibt erhalten
- Bestehende Blockwurfsicherung wird entfernt
- Blockwurfsicherung verdeckt, neu
- Verdeckte Sicherungsbuhne
- Lenkbuhne
- Querriegel (Δh ca. 10cm) bzw. aufgelöste Rampe
- Derzeit bestehendes Querbauwerk
- Böschungssicherung
- 34,865 Querprofil
- Ufermauer
- Gewässerbett wird verfüllt
- Baustraße/Instandhaltungsweg/Radweg
- M7 Maßnahme
- Kilometrierung
- dichter Bewuchs
- lockerer Bewuchs (gruppenweise)
- kein Bewuchs (einzelne hochstämmige Bäume zur Beschattung)
- Begleitstreifen
- Dynamische Umlagerungsbereiche

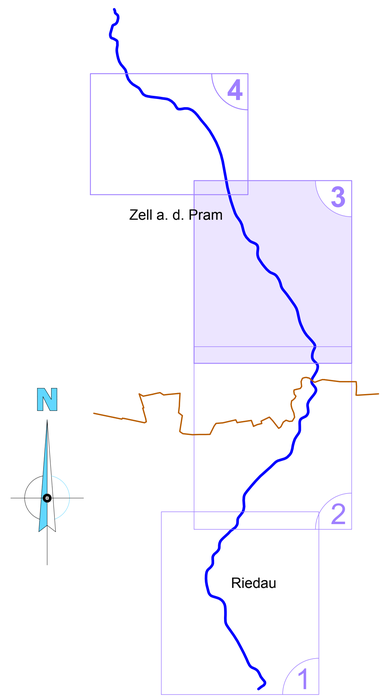



Dipl.-Ing. Günter Humer GmbH
Ingenieurbüro für Kulturtechnik und Wasserwirtschaft
4682 Geboltskirchen, Feld 16
Tel.: 07732 / 41 46
Fax: 07732 / 41 46-22
e-Mail: office@ib-humer.at
www.ib-humer.at


Auftraggeber:

Wasserverband Pramtal
Obmann Ing. Alois Kinzl
Rainding 8
4782 St. Florian am Inn

| Index | Änderung | Datum | Name |
|---|---|---|---|
| 06 | - | - | - |
| 05 | - | - | - |
| 04 | - | - | - |
| 03 | - | - | - |
| 02 | - | - | - |
| 01 | Erstausgabe | 18.06.2010 | WG |

Projekt:

Renaturierungsmaßnahmen an der Pram
Gemeinden Zell a.d. Pram und Riedau

Titel:

Lageplan Teil 3

Beilage: 06428/03-3

Maßstab: 1 : 1000

File / Pfad: K:\Proj_2006\06428_Wasserverband Pramtal\Zeichnungen\06428_Schutzwasserbau_Pram_1zu1000.dwg

| gezeichnet: | geprüft: | Datum: | Ausfertigung: |
|---|---|---|---|
| WG | AH | 18.06.2010 | |