

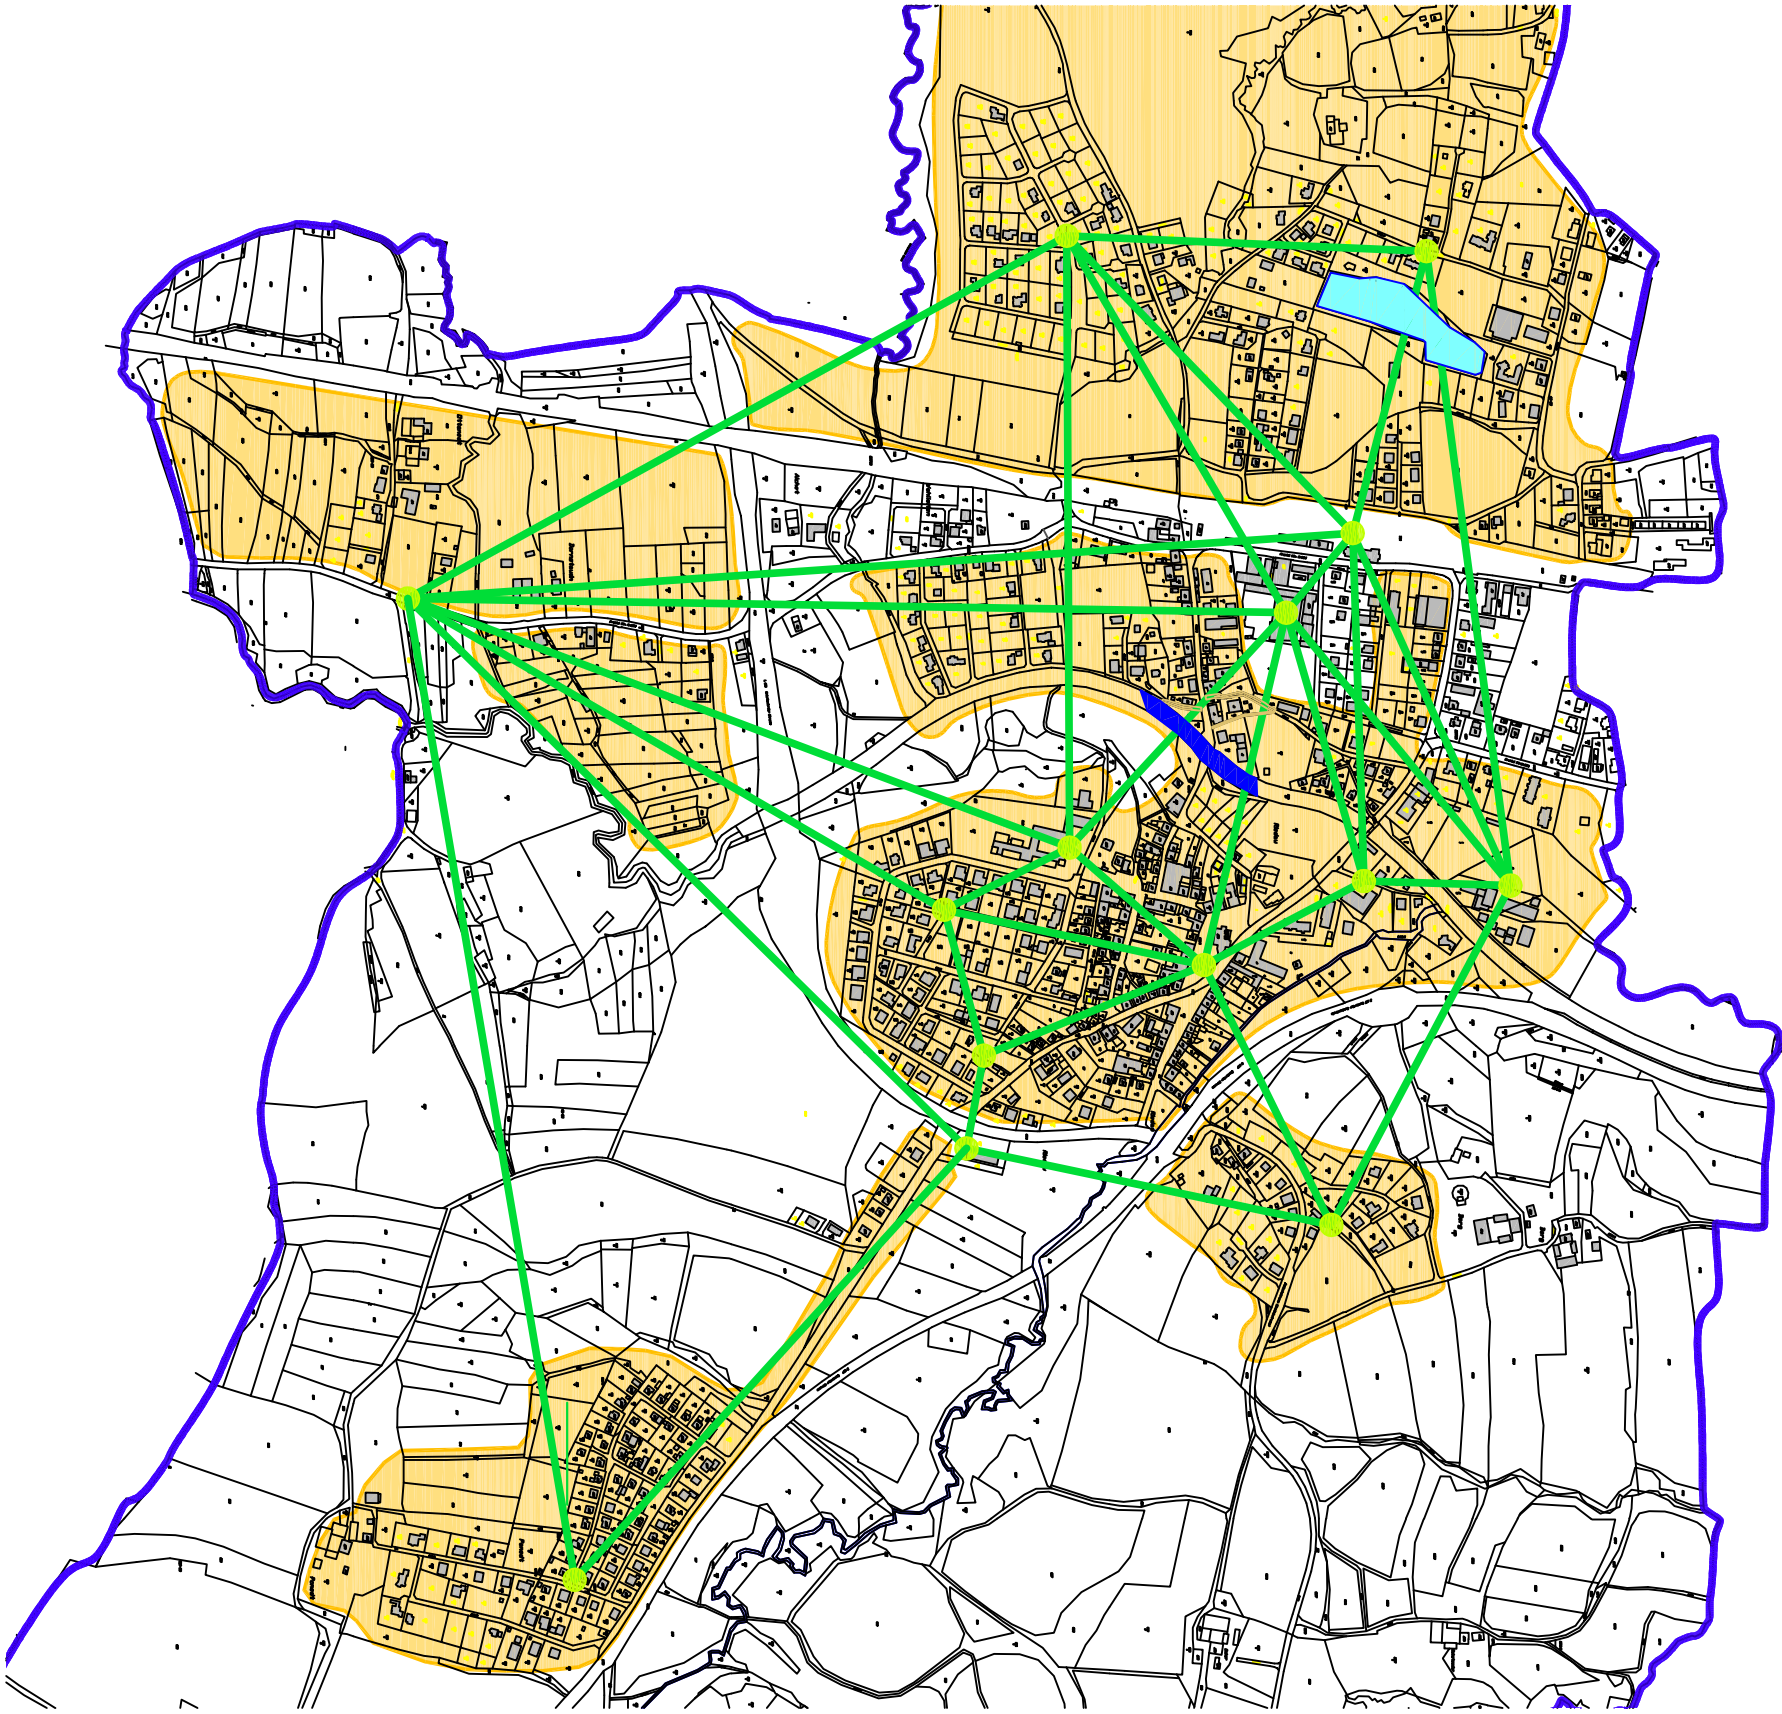
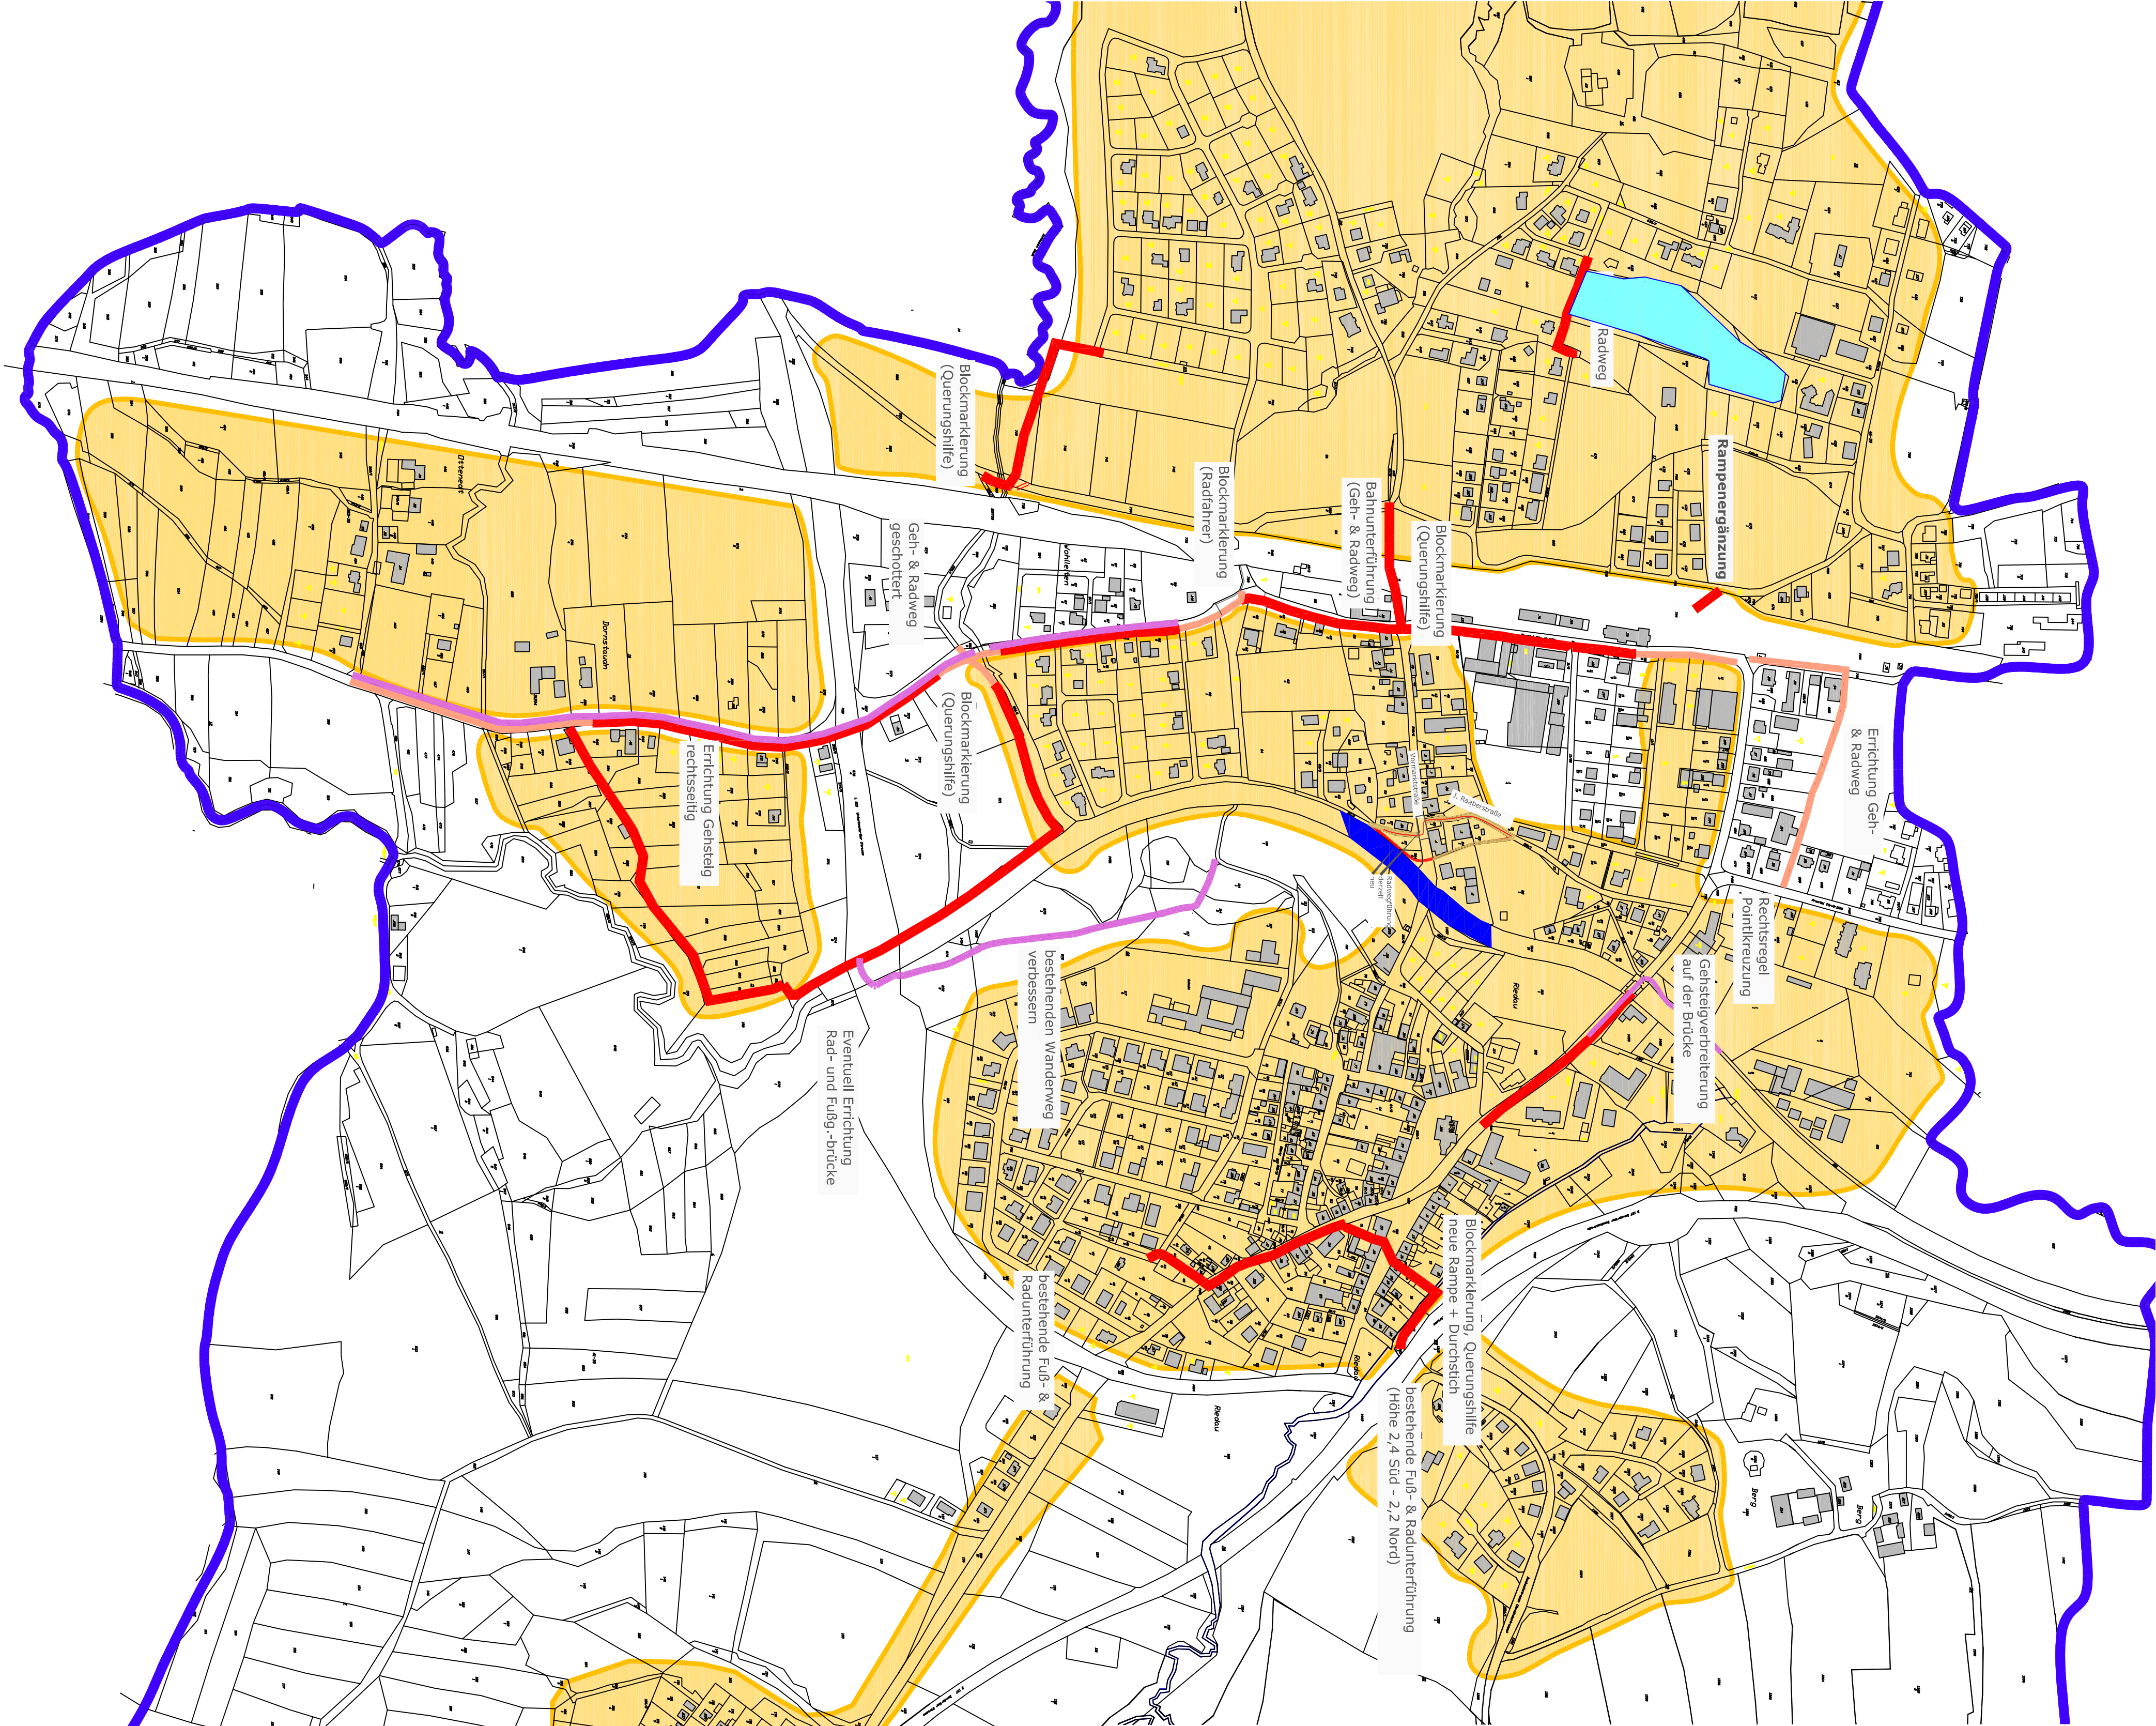


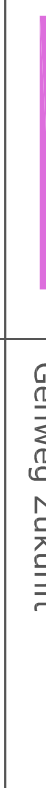

LEGENDE	
	Ziele Radverkehr
	Radverkehr Wunschlinie
	Geh- & Radverkehr Bestand
	Gelweg Zukunft
	Radverkehr Zukunft Rang 1
	Radverkehr Zukunft Rang 2
	30 km/h Zone

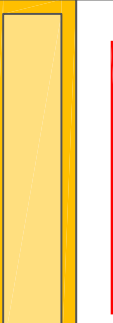

MARKTGEMEINDE RIEDAU
MARKTPLATZ 32/33; 4752 RIEDAU


VERKEHRSKONZEPT RIEDAU
MASSNAHMEN UMWELTVERBUND

LAGEPLAN

1 : 4.000, 1 : 10.000

Entworfen	JOKL	Gezeichnet	JOKL	Geprüft	JOKL
-----------	------	------------	------	---------	------

ZT-BÜRO DI KLEINER
Verkehrs- und Straßenplaner
Lacknerstraße 23, A-4600 WELS
Tel.: 07242/42300-DW
Fax: 07242/423003
E: buero.wels@verkehrsplaner.com
H: www.verkehrsplaner.com

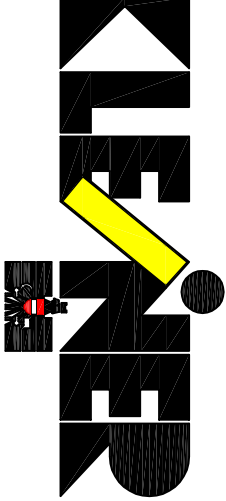

Datum	Plannummer	Einlagezahl
22.05.07	0630_001	01